



องค์การบริหารส่วนตำบลหนองคู  
 เลขที่รับ 2033 / 2565  
 วันที่รับ 31 ต.ค. 2565  
 เลขที่ ๑๗๗  
 แขวงทางหลวงโยธธร

ที่ คค ๐๖๐๔๗/ ๒๖๒๒

ถนนแจ้งสนิท อำเภอเมือง  
 จังหวัดโยธธร ๓๕๐๐๐

๒๗ ตุลาคม ๒๕๖๕

เรื่อง ขอบความอนุเคราะห์จุดกลับรถ

เรียน นายกองค์การบริหารส่วนตำบลหนองคู

อ้างถึง หนังสือ ที่ ยส ๗๘๐๐๓/๕๑๖ ลงวันที่ ๑๗ ตุลาคม ๒๕๖๕

สิ่งที่ส่งมาด้วย สรุปลผลการประชุมชี้แจงขอเปิดจุดกลับรถเพิ่ม จำนวน ๑ จุด

ตามหนังสือดังกล่าวถึง องค์การบริหารส่วนตำบลหนองคู ผู้นำชุมชน และประชาชน ในพื้นที่ ตำบลหนองคู ขอบความอนุเคราะห์เปิดจุดกลับรถ หน้าสถานีพัฒนาที่ดินโยธธร และทางเข้าบ้านหนองคู เพื่อความสะดวกในการสัญจรไปมาของประชาชน นั้น

แขวงทางหลวงโยธธร ขอเรียนชี้แจง ดังนี้

๑. แขวงฯ ได้จัดประชุมเพื่อรับฟังความคิดเห็นของประชาชนในพื้นที่ เพื่อกำหนดจุดที่มีความเหมาะสมแล้ว ได้ข้อสรุปว่าจะดำเนินการเปิดจุดกลับรถ จำนวน ๑ จุด ที่ กม.๒๗๔+๕๐๐ (ตามสิ่งที่ส่งมาด้วย)

๒. ได้ขอให้ผู้เชี่ยวชาญจากส่วนสำรวจและออกแบบ สำนักงานทางหลวงที่ ๘ มาทำการสำรวจและออกแบบ ตามหลักทางวิศวกรรมงานทางแล้วเสร็จ

๓. ปัจจุบัน อยู่ระหว่าง ดำเนินการก่อสร้างจุดกลับรถดังกล่าว คาดว่าจะแล้วเสร็จ ภายใน เดือนธันวาคม ๒๕๖๕

จึงเรียนมาเพื่อโปรดทราบ

เรียน นายก อบต.หนองคู

- เพื่อโปรดทราบ
- เพื่อโปรดพิจารณา

ขอความอนุเคราะห์จุดกลับรถ

นางวลัยลักษณ์ วรรณสาร  
 ผู้ช่วยเจ้าพนักงานธุรการ

ขอแสดงความนับถือ

(นายศักดิ์พงษ์ ธีรเนตร)  
 ผู้อำนวยการแขวงทางหลวงโยธธร

ชื่อ นามคนรับ หนองคู

- เป็นกรณี
- ยื่นต่อที่ปรึกษา
- ยื่นต่อที่ปรึกษา
- กองช่าง
- กองการตรวจและสิ่งมาดล้อม
- กองการป้องกันความปลอดภัย

นายทัศนัย ชื่นเงิน  
 นายกองค์การบริหารส่วนตำบลหนองคู

(นางสุนาพร ศรีสันธา)  
 ปลัดองค์การบริหารส่วนตำบลหนองคู

งานสารบรรณ

โทร ๐ ๔๕๗๑ ๑๕๐๔ ต่อ ๑๐๑

โทรสาร ๐ ๔๕๗๑ ๓๐๕๑

ให้ติด ติดถนน ด้านซ้าย  
 ติดถนนด้านซ้าย  
 โยธธร  
 ๑ พ.ค. ๖๕



## บันทึกข้อความ

ส่วนราชการ แขวงทางหลวงโยธธ งานสารบรรณ โทร.๐๒ ๒๐๖ ๓๘๙๒ ต่อ ๔๕๒๑๗ โทรสาร.๐๔๕ ๗๑๓ ๐๕๑

ที่ สทล.๘ ขท.ยโสธร ๑ /-

วันที่ 27 มิถุนายน ๒๕๖๕

เรื่อง สรุปผลการประชุมชี้แจงขอเปิดจุดกลับรถเพิ่ม

เรียน ผอ.ขท.ยโสธร ผ่าน รอ.ขท.ยโสธร (ป) ✓

ตามที่ แขวงฯ ยโสธร ได้จัดการประชาสัมพันธ์ชี้แจงและรับฟังข้อเสนอแนะของประชาชน กรณีมีการร้องขอให้เปิดจุดกลับรถเพิ่ม ที่ถนนสาย ๒๐๒ ตอน ยโสธร-สะพานคลองลำเซ ที่ กม.๒๗๔+๘๐๐ บริเวณทางเข้าบ้านดงบัง และบ้านโนนทรายงาม เมื่อวันศุกร์ที่ ๒๕ มิถุนายน ๒๕๖๕ ณ ศาลาประชาคมบ้านดงบัง หมู่ที่ ๕ ตำบลหนองคู อำเภอเมืองยโสธร จังหวัดยโสธร ได้ข้อสรุป ดังนี้

ประเด็นคำถาม/ข้อคิดเห็น/ข้อเสนอแนะ	คำชี้แจง
๑. ขอเปิดจุดกลับรถบริเวณทางเข้าบ้านดงบัง โดยให้ย้ายจุดกลับรถมาด้านต้นทาง	- รับไว้พิจารณา เสนอขอให้ผู้เชี่ยวชาญมาทำการสำรวจและออกแบบ เพื่อขอรับเงินงบประมาณ
๒. ชาวบ้านยินดีรอ ให้แขวงฯ ดำเนินการตามขั้นตอนของทางราชการ	
๓. ชาวบ้าน หมู่ที่ ๕ ขอเพิ่มไหล่ทาง และรัศมีวงเลี้ยวให้กว้างขึ้น	- รับไว้พิจารณา

พร้อมนี้ได้แนบ เอกสารที่เกี่ยวข้องมาด้วยแล้ว

จึงเรียนมาเพื่อโปรดทราบ

(นางสาวศศิกร แสนวัง)

หัวหน้างานสารบรรณ

สำเนา ขม.ขท.ยโสธร,ทท.ขท.

- เพื่อทราบ

(นายศักดิ์พงษ์ จีระเนตร)

ผอ.ขท.ยโสธร

การประชุมขอจุดกลับรถเพิ่มเติม

ในวันศุกร์ที่ 24 มิถุนายน 2565

เวลา 09.00 - 10.00 น.

ณ ศาลาบ้านดงบัง ต.หนองคู อ.เมืองยโสธร จ.ยโสธร

ลำดับที่	ชื่อ-สกุล	ที่อยู่	ลายมือชื่อ	หมายเหตุ
1	นางอรุณี นิ่มวงษ์	98 ม. 3 ต.หนองคู		064 2532474
2	นางคำจั่ง ก้อนแพง	9 ม. 3 ต.หนองคู	คำจั่ง	
3	นางอภัย สันต์	264 ม. 3 ต.หนองคู	อภัย	
4	นางไผ่ ศรีแสง	251/15 ต.หนองคู	นางไผ่	
5	นางสาว นิตยา	225/13 ต.หนองคู	นิตยา	
6	นางสาว เกษนทร์ณี	289/13 ต.หนองคู	เกษนทร์ณี	
7	นางสาว	229 - 3		
8	นายไต้ย ออทอง	291/1 3	ไต้ย	
9	นางสาว สนิทพร พรหมสิทธิ์	296/1 3		
10	นางสาว อารีย์ ออทอง	323/1 3	อารีย์	
11	นางสาว อรุณี สันต์	263 ม. 3	อรุณี	
12	นางสาว นิตยา	183 - 3	นิตยา	
13	นางสาว นิตยา	196		
14	นางสาว อรุณี ออทอง	11 ม. 3	อรุณี	

การประชุมขอจุดกลับรถเพิ่มเติม

ในวันศุกร์ที่ 24 มิถุนายน 2565

เวลา 09.00 - 10.00 น.

ณ ศาลาบ้านดงบัง ต.หนองคู อ.เมืองยโสธร จ.ยโสธร

ลำดับที่	ชื่อ-สกุล	ที่อยู่	ลายมือชื่อ	หมายเหตุ
21	นายสมบูรณ์ มุลทาวั	128 ม.5	สมบูรณ์	
22	นายบรรณสาร วัฒนศิริ	248 ม.5	บรรณ	
23	นายสมศักดิ์ วัฒนศิริ	16 ม.3	สมศักดิ์	



การประชุมขอจุดกลับรถเพิ่มเติม

ในวันศุกร์ที่ 24 มิถุนายน 2565

เวลา 09.00 - 10.00 น.

ณ ศาลาบ้านดงบัง ค.หนองคู อ.เมืองยโสธร จ.ยโสธร .

ลำดับที่	ชื่อ-สกุล	ที่อยู่	ลายมือชื่อ	หมายเหตุ
61	นาย นพ. น้อย น้อย	147/3	นพ. น้อย	

การประชุมขอจุดกลับรถเพิ่มเติม

ในวันศุกร์ที่ 24 มิถุนายน 2565

เวลา 09.00 - 10.00 น.

ณ ศาลาบ้านดงบัง ต.หนองคู อ.เมืองยโสธร จ.ยโสธร

ลำดับที่	ชื่อ-สกุล	ที่อยู่	ลายมือชื่อ	หมายเหตุ
81	นายสมหมาย สิมพื่อ	88 หมู่ 3 บ้านดงบัง		
82	นายวิฑูรย์ ล้อทอง	19 หมู่ 3		
83	นายสมศักดิ์ วัฒนชัย	95 หมู่ 3		
84	นายวิฑูรย์ วัฒนชัย	45 หมู่ 3		











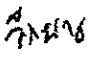



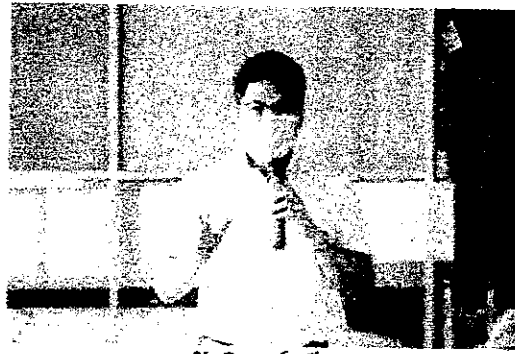
การประชุมขออนุญาตกลับรถเพิ่มเติม

ในวันศุกร์ที่ 24 มิถุนายน 2565

เวลา 09.00 - 10.00 น.

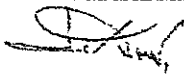ณ ศาลาบ้านดงบัง ต.หนองคู อ.เมืองยโสธร จ.ยโสธร

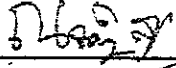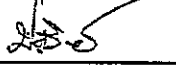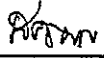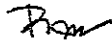ลำดับที่	ชื่อ-สกุล	ที่อยู่	ลายมือชื่อ	หมายเหตุ
1	ชยภัคดิษฐ์ ชัยนเร	ผอ. ทท. ยโสธร		
2	ชาญวิวัฒน์ พลบำรุง	ชม. ทท. ยโสธร		
3	อภินันท์ ใสจันทร์	น.ร. ทท.		
4	นางลำภาณาวรรณ เสง่าโพธิ์	แขวงทางหลวงยโสธร		
5	นางณัฐธิศา สีสิต	"		
6	คุณประวิทย์ ใจดี	แขวงทางหลวงยโสธร		
7	นายสุวิทย์ สอนพิน	"		
8	นางรุ่งจิตร สว่างนาค	"		
9	อติพร อนุช	"		
10	วิรัตน์ อมตวงษา	"		
11	จรรยาพร นนทิพงษ์	แขวงทางหลวงยโสธร		
12				
13				
14				
15				
16				
17				
18				
19				
20				




นายศักดิ์พงษ์ ชีรเนตร  
ผู้อำนวยการแขวงทางหลวงโยธา

บรรยากาศ การประชุมชี้แจงขอเปิดจุดกักบัตรเพิ่ม



สำนักงานทางหลวงที่ 8 (มหาสารคาม)	
แผนกทางหลวง	เขตที่ 1
ปีงบประมาณ	202
แบบแสดงรายละเอียดเบื้องต้น จุดกลับรถ (U-TURN)	
ที่ กม.274+400	

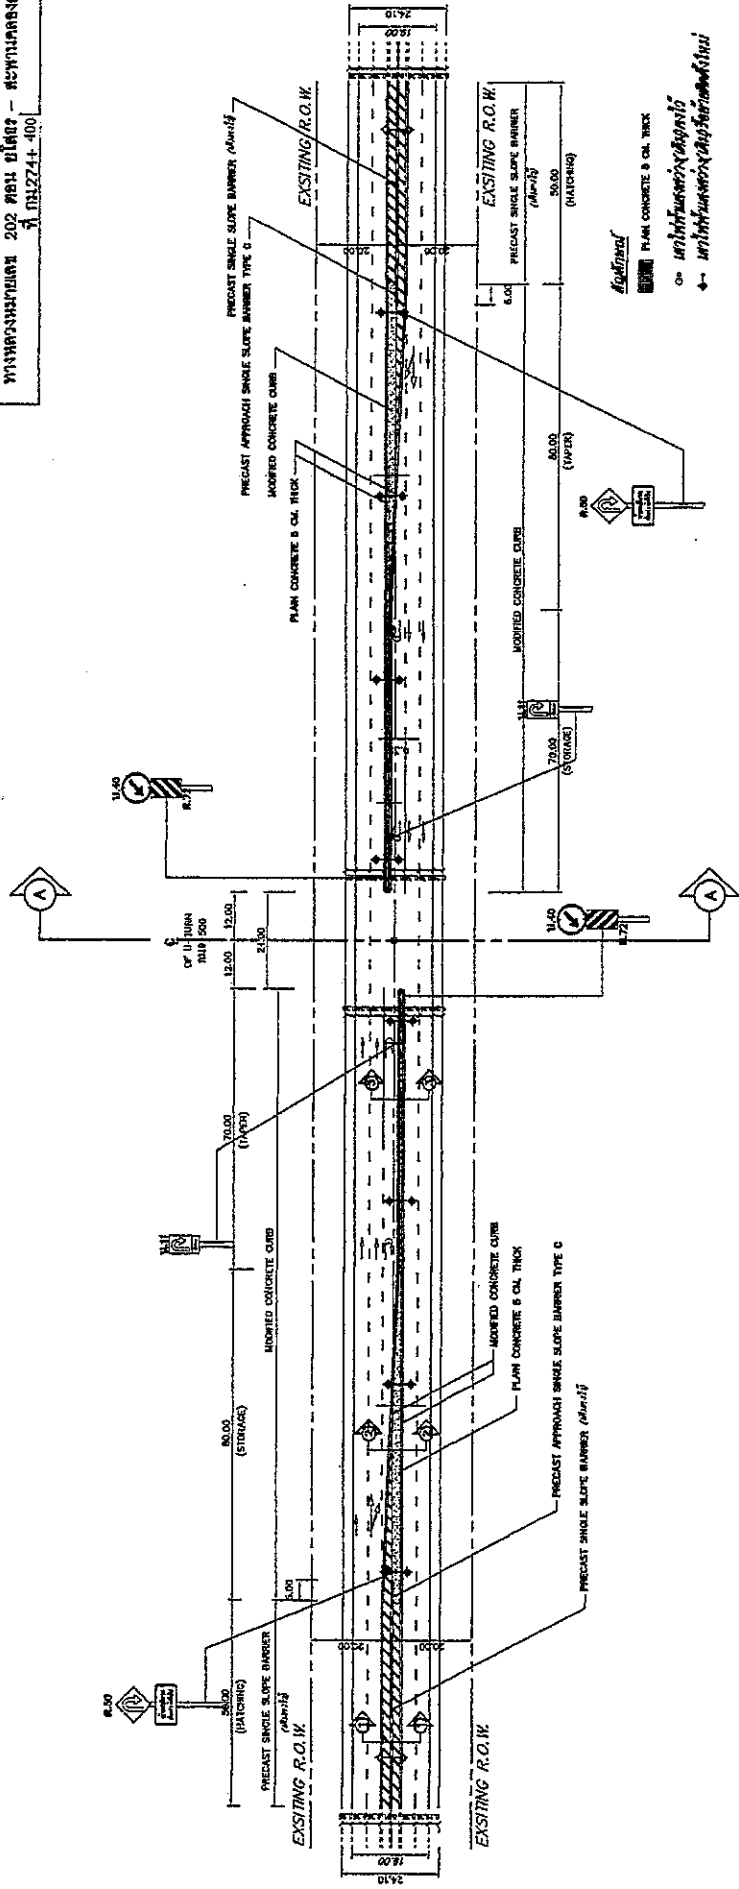

หมายเหตุ  
 ■■■■■ PLAN CONCRETE & OIL THICK  

แบบแสดงรายละเอียดเบื้องต้น จุดกลับรถ ที่ กม.274+400 | NOT TO SCALE

หมายเหตุ :

1. ก่อสร้างพื้นถนนแบบใหม่โดยประมาณ ให้สามารถรับน้ำหนัก รถบรรทุก ได้ภายในระยะทาง 200 เมตร
2. ตำแหน่งให้แสงสว่างให้ใช้ขั้วหลอดถนน ชนิดทนแรงกระแทกและทนลมแรงสภาพหน้างาน ตามมาตรฐานการติดตั้ง โดยใช้โคมไฟแสงสว่างตามมาตรฐานกรมทางหลวง

กรมทางหลวง			
เขียน	ภาค	วันที่	ก.ย. ๖๒
ออกแบบ	ภาค	วันที่	ก.ย. ๖๒
แก้ไข	ภาค	วันที่	ก.ย. ๖๒
อนุมัติ	ภาค	วันที่	ก.ย. ๖๒

สำนักงานทางหลวงที่ 8 (มหาสารคาม)

เลขทางหลวง	รหัสควบคุม	แผนที่
ปี ๒๕๖๖	202	1

SUMMARY OF QUANTITIES

 ที่ กม.274+400 ( )

SUMMARY OF QUANTITIES

ITEM	DESCRIPTION	UNIT	QUANTITIES	REMARK
1	ฐานปูน คอนกรีต SINGLE SLOPE BARRIER TYPE....	C.U.M.	149	
2	SAND FILL IN MEDEIAN AND ISLAND	C.U.M.	23	
3	MODIFICATION CONCRETE BARRIER CURB	M.	360	
4	PLAN CONCRETE 5 CM. THICK	S.Q.M.	150	
5	SING PLATE ป้ายจราจรทางหลวงประเภท ชนิด HIGH INTENSITY GRADE แผ่นเหล็กชุบสังกะสีหนา 1.2 มม. (ไม่มีพริ้ว)	S.Q.M.	2.24	
6	R.C. SING POST 0.12 x 0.12 M.	M.	14	
7	RELOCATION OF EXISTING 9.00 M. MOUNTING HEIGHT ,DOUBLEBRACKET ROADWAY LIGHTING	EACH	8	
8	งานกระพริบสีจราจร	S.Q.M.	53	
9	THERMOPLASTIC YELLOW PAINT	S.Q.M.	53	
10	THERMOPLASTIC YELLOW PAINT	S.Q.M.	60	
11	CURB MARKING	S.Q.M.	28	
12	งานปัดผิวจราจรในระนาบทางก่อสร้าง ปริมาตรฐานในงานก่อสร้าง ชุดที่ .....	SET	1	

หมายเหตุ  
 ปริมาณงานตามที่จะระบุรายละเอียดต่างๆ ในแบบ SUMMARY OF QUANTITIES  
 เป็นปริมาณงานเบื้องต้นโดยประมาณเท่านั้น ปริมาณงานแท้จริงขึ้นอยู่กับปริมาณงาน  
 ปริมาณงานที่แท้จริงขึ้นอยู่กับลักษณะรายละเอียดที่บันทึกในข้อสัญญาจ้าง  
 เป็นจริงในสนาม

กรมทางหลวง

เขียน ภาณุกร	คิด	งาน
สมพงษ์ ภาณุกร	ตรวจ ธีรวัชร	อ.ป.ท.ร.บ
เห็นชอบ	78 YRB	...../...../.....
อนุมัติ	88 YRB	...../...../.....


สำนักงานทางหลวงที่ 8 (มหาสารคาม)



แผนผัง

แบบแสดงรายละเอียดการแก้ไข MODIFICATION CONCRETE CURB  



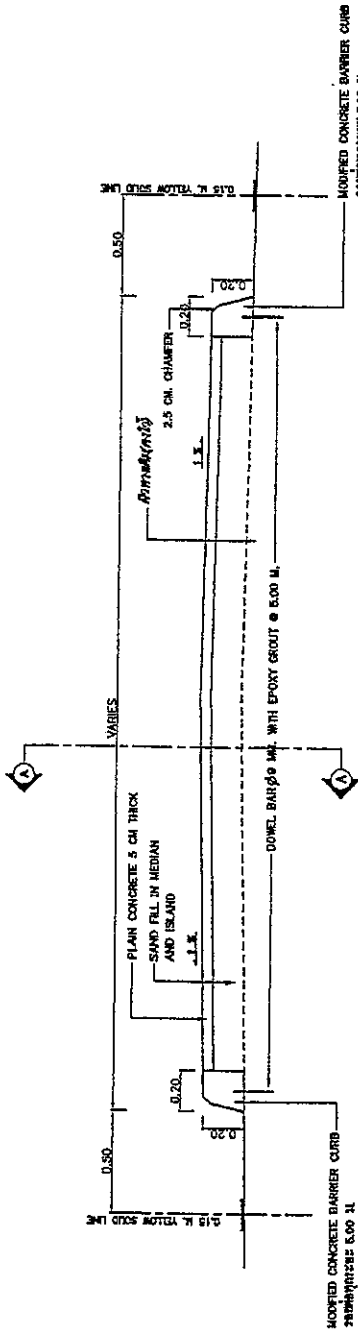

แบบแสดงรายละเอียดการแก้ไข MODIFICATION CONCRETE CURB  
 NOT TO SCALE

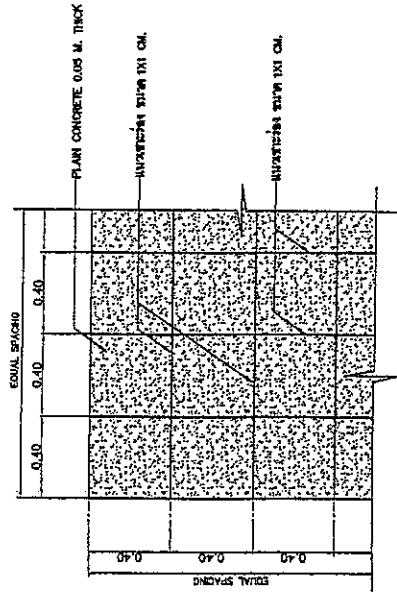

แบบแสดงรายละเอียดการแก้ไข PLAIN CONCRETE 0.05 CM. THICK  
 NOT TO SCALE


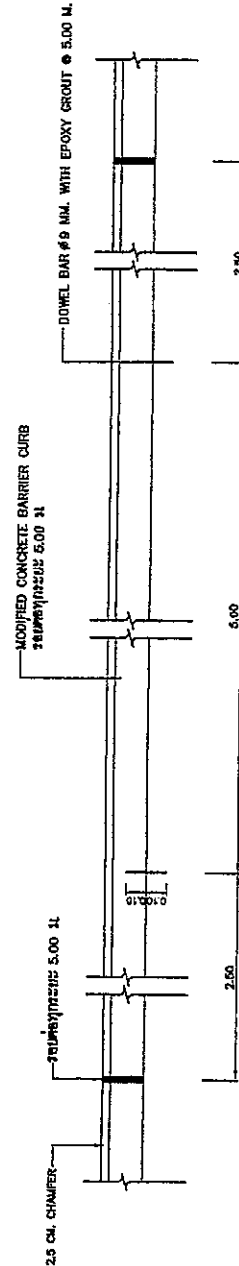


SECTION A-A  
 NOT TO SCALE

หมายเหตุ งานแก้ไขการแก้ไข CONCRETE CURB ให้ดำเนินการตามรูปที่ 10 นี้


สำนักงานทางหลวงที่ 8 (มหาสารคาม)	
แผนกทางหลวง	รับผิดชอบ
ปี 1687	202
1	
TYPICAL CROSS SECTION SPECIAL U-TURN	

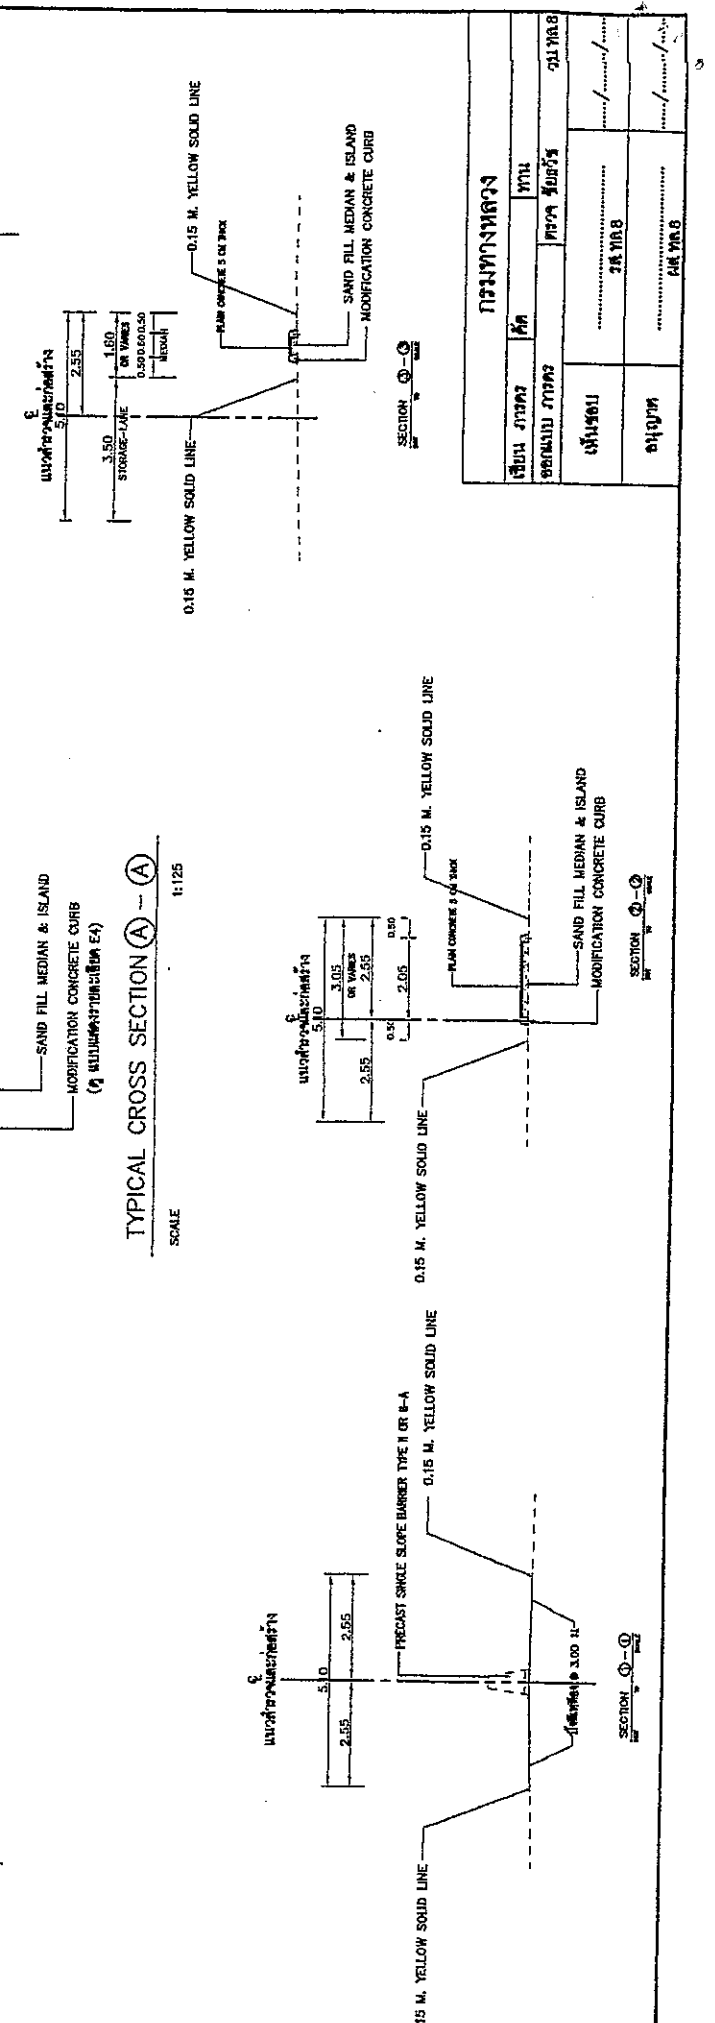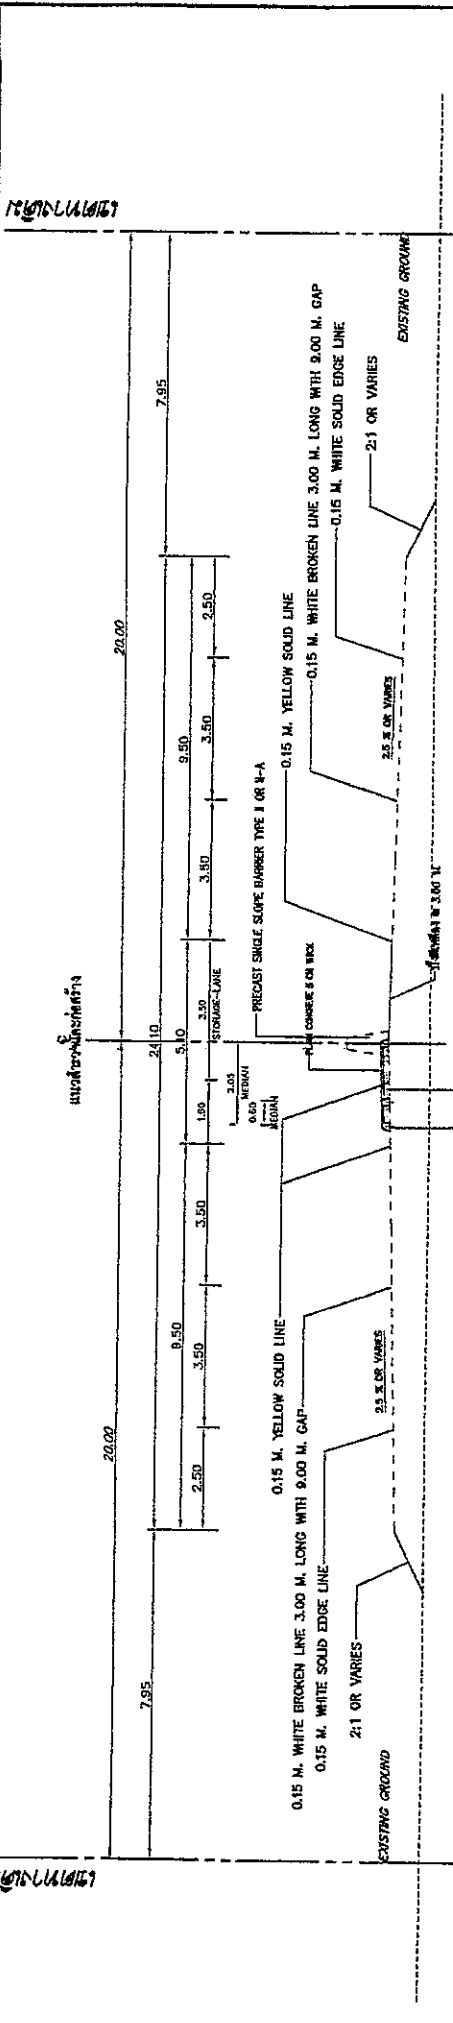

โครงการทางหลวง	
ชนิดโครงการ	วันที่
ประเภทโครงการ	ปีที่
สัญญา	ปีที่
สัญญา	ปีที่